



COMUNE DI SAN FERDINANDO DI PUGLIA

**AMMINISTRAZIONE COMUNALE
RICOGNIZIONE PATRIMONIO IMMOBILIARE COMUNALE**

COMUNE DI LOCALIZZAZIONE

SAN FERDINANDO DI PUGLIA

ENTE PROPRIETARIO

COMUNE DI SAN FERDIANANDO DI PUGLIA

DENOMINAZIONE IMMOBILE

MERCATINO N°2-3-4 VIA SANT'ANTONIO


REFERENTE PATRIMONIO

**MARCELLO RONDINONE
DOMENICO LODISPOTO**

SCHEDA RICOGNITIVA DELL'IMMOBILE:

MERCATINO SANT'ANTONIO

Localizzazione

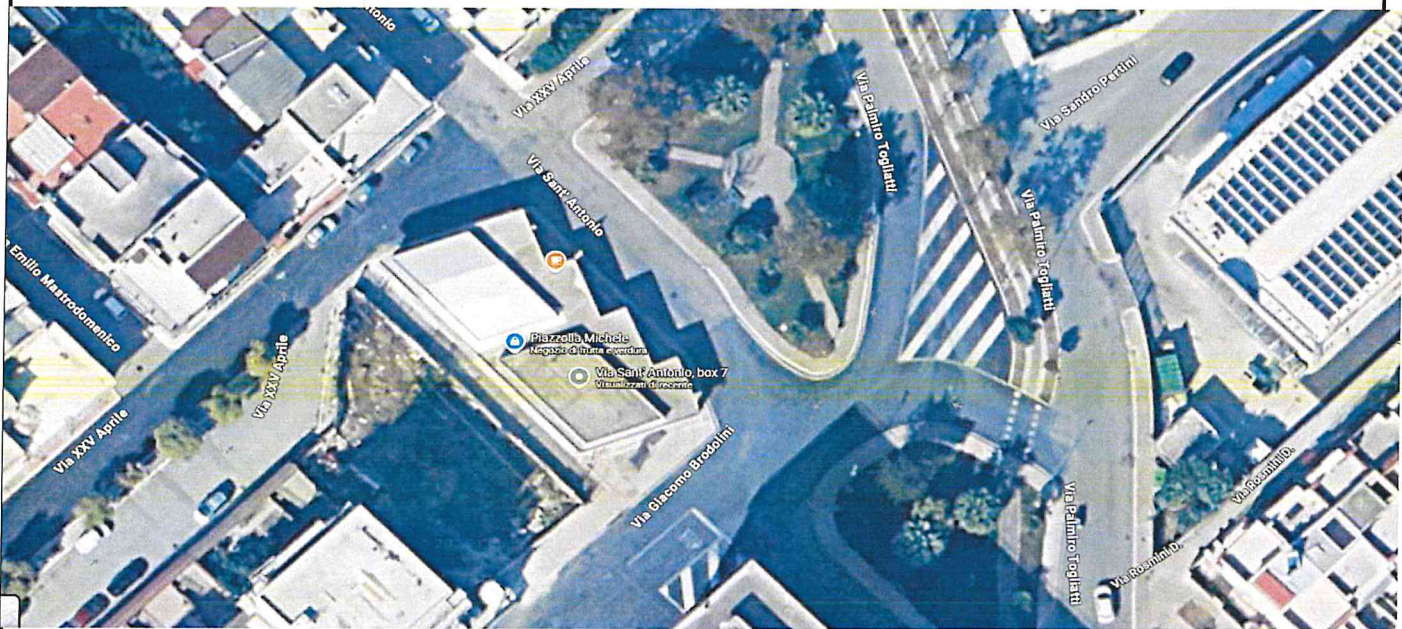

Coordinate dell'immobile:

41.301012, 16.074512

Foto dell'immobile



Vista via Sant'Antonio

SCHEDA RICOGNITIVA IMMOBILE		MERCATINO RIONALE VIA SANT'ANTONIO
Anagrafica dell'immobile		
PROPRIETA'	Ente Proprietario	Comune di San Ferdinando di Puglia
DENOMINAZIONE	Denominazione del bene	MERCATINO RIONALE VIA SANT'ANTONIO
INDIRIZZO	Via/Piazza	Via Sant'Antonio
	Comune	San Ferdinando di Puglia
	Provincia	Barletta - Andria - Trani
	Regione	Puglia
CLASSIFICAZIONE DEL BENE	Bene edificato o non edificato	Parte di immobile edificato
	Destinazione d'uso: Bene edificato	Urbanizzazioni secondarie - Immobile ad uso commerciale
	Destinazione d'uso: Bene non edificato	NN
DATI CATASTALI (catasto fabbricati)	Sezione Urbana	NN
	Foglio	8
	Particelle	4250
	Subalterno	3, 4, 5
	Categoria catastale	C1
DATI CATASTALI (catasto terreni)	Sezione Terreni	NN
	Foglio	NN
	Particelle	NN
CONSISTENZE	Superficie lorda utile F.T. (mq)	94
	Superficie fondiaria (mq)	NN
DESCRIZIONE DELL'IMMOBILE	Edificio cielo/terra o porzione di edificio	Porzione di immobile
	n. edifici	3 di 7
	n. livelli fuori terra	1
	n. livelli entro terra	NO
	Collegamenti e impianti (scale, ascensori, etc.)	NO
	Superficie coperta (mq)	94
	superficie scoperta e/o pertinenziale (mq)	Porticato uso pubblico / quota proporzionale
	Volume E.T. (mc)	NO
	Volume F.T. (mc)	348
UBICAZIONE DELL'IMMOBILE	Localizzazione OMI	D2 - Periferica
CERTIFICATI	Presenza certificato energetico	NO
Stato dell'immobile		
CONSERVAZIONE E OCCUPAZIONE	Anno di costruzione	1984
	Stato di conservazione	DISCRETO
	Stato di occupazione	LIBERO
	Soggetto occupante	NN

	Natura giuridica dell'occupazione	NN
	Tipo occupazione e durata	NN
Vincoli		
VINCOLI	Presenza di vincoli	SISMICO
	Accertamento di interesse culturale da parte del MIBACT	NO
	Autorizzazione al MIBACT per alienazione	NON NECESSITA
Conformità urbanistica, edilizia, catastale		
CONFORMITA' URBANISTICA	Destinazione urbanistica attuale	CUS-E Servizi Esistenti (ec art. 3 DM 1444/68)
	Destinazione urbanistica prevista	COMMERCIALE
	Iter urbanistico in corso per cambio destinazione d'uso	NO
	Presenza di titolo di legittimità originario ed eventuali altri titoli per modifiche successive	NN
	Conformità del catasto allo stato dei luoghi	Si
Valori		
VALORE IMMOBILE	Valore catastale dell'immobile	82.484,84
	Anno della valutazione	2026
	Eventuale canone di locazione	376
Piano delle alienazioni e valorizzazioni ex art.58 del DL 112/2008		
ALIENAZIONI	Delibera di inserimento dell'immobile nel PdA	Delibera G.C. n° 128 del 11.12.2025 e Delibera di C.C. n° 72 del 29.12.2025
	Eventuale esperimento di gara per la vendita	Asta da effettuare
	Esito dell'asta negativo	NN
Ulteriore informazioni sull' immobile		
L'immobile presenta infiltrazioni di acqua dal tetto. Da visita sopralluogo emerge la necessità di provvedere a: ripristinare il parapetto; nuova impermeabilizzazione; ripristino delle copertine dei parapetti; ripristino pluviali.		



COMUNE DI SAN FERDINANDO DI PUGLIA
Provincia di Barletta-Andria-Trani

Settore Assetto del Territorio
Servizio Patrimonio

OGGETTO: Mercatini di via Sant'Antonio. Determinazione valore d'asta.

Il Comune di San Ferdinando di Puglia, è proprietario di immobili classificati come patrimonio disponibile ed in particolare del seguente immobile.

- Immobile commerciale adibito a mercato rionale, sito in via Sant'Antonio, composto da un piano terra e facente parte di un più ampio contesto commerciale denominato "Mercatino dio via Sant'Antonio", riportato in catasto come di seguito:

- a. F^o S di mappa p.lla 4250 sub 3 Cat C1 Classe 7 mq 30 Sup. Catastale mq 36 Rendita € 670,88
- b. F^o S di mappa p.lla 4250 sub 4 Cat C1 Classe 7 mq 32 Sup. Catastale mq 36 Rendita € 715,60
- c. F^o S di mappa p.lla 4250 sub 5 Cat C1 Classe 7 mq 20 Sup. Catastale mq 22 Rendita € 447,25

- Tale immobile, pur costituito da più subalterni, di fatto è costituisce un unico immobile commerciale, libero da locatari e/o concessionari, in discreto stato manutentivo;

- Ai fine della determinazione del valore stesso dell'immobile, si è proceduto ad effettuare un raffronto tra il valore catasta dello stesso ed il valore determinato tramite i valori di mercato forniti dall'OMI (Osservatorio del Mercato Immobiliare di Foggia), relativa alla rilevazione del 1° semestre 2025.

Pertanto, premesso quanto innanzi, viste le caratteristiche intrinseche ed estrinseche nonché dello stato di manutenzione complessivo dell'immobile, si procede al calcolo del valore come di seguito riportato:

Valore Catastale:

a. P.lla 4250 sub 3	€ 30.177,52
b. P.lla 4250 sub 4	€ 32.198,12
c. P.lla 4250 sub 5	€ 20.118,20
Totale	€ 82.484,84

Valore OMI (Valore OMI da 700 a 1.500/mq) - si considerano € 850/mq vista la possibilità di effettuare tipologia di attività più ampia quali attività di somministrazione, produttiva, ecc:

a. P.lla 4250 sub 3	Mq 36 (<u>sup.</u> commerciale) x € 850/mq =	€ 30.600,00
b. P.lla 4250 sub 4	Mq 36 (<u>sup.</u> commerciale) x € 850/mq =	€ 30.600,00
c. P.lla 4250 sub 5	Mq 22 (<u>sup.</u> commerciale) x € 850/mq =	€ 18.700,00
Totale		€ 79.900,00

Vista la discrepanza limitata tra i due valori di riferimento, si ritiene che il valore di € 82.484,84, sia congruo rispetto al bene da valutare.

Stato dell'immobile.

L'immobile in questione, in passato già oggetto di assegnazione, si trova in stato di abbandono da anni e non è più stato assegnato.

Le condizioni generali sollo stato manutentivo, al fine del ripristino delle condizioni di salubrità ed igienico/sanitarie, impongono la manutenzione straordinaria del tetto, tramite una nuova impermeabilizzazione, oltre al ripristino dei parapetti, delle copertine e dei pluviali.

Per eseguire tali opere necessarie si è preventivata una spesa di € 20.000,00 circa.

Valore del bene a base d'asta.

Per quanto innanzi riportato, si ritiene che il valore da porre a base d'asta per la vendita dell'immobile, possa essere stimato in € 82.484,84 nello stato di fatto in cui si trova l'immobile.

Il Responsabile Settore Assetto del Territorio
Marcello Rondinone

ELABORATO PLANIMETRICO


Data: 08/01/2026 - a. T336837 - Richiedente: Telematico

ELABORATO PLANIMETRICO	
Computato da:	Proceda Fernando
Iscritto all'albo:	Geometri
Prov. Barletta Andria Tra N.	230


Agenzia del Territorio
CATASTO FABBRICATI
Ufficio Provinciale di
Foggia

Comune di San Ferdinando Di Puglia	Protocollo n. FG0016039 del 20/01/2011
Sezione: Foglio: 8 Particella: 4250	Tipo Mappale n. 7454 del 12/01/2001
Dimostrazione grafica dei subalterni	Scala 1 : 500

PIANO TERRA

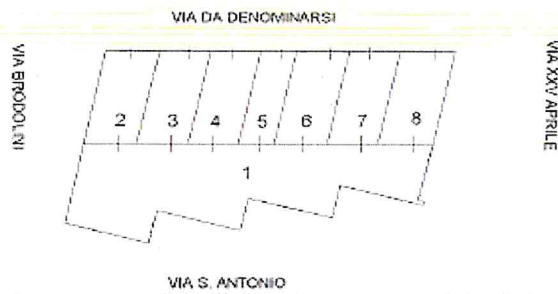

Nord

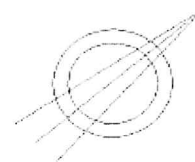

Ultima planimetria in atti

Data: 08/01/2026 - a. T336837 - Richiedente: Telematico

Totale schede: 1 - Formato di acquisizione: A4(210x297) - Formato stampa richiesto: A4(210x297) - Formato di scala non utilizzabile

Elaborato Planimetrico - Catasto dei Fabbricati - Situazione al 08/01/2026 - Comune di SAN FERDINANDO DI PUGLIA (VIIR 30) - < Foglio 8 Particella 4250 >

IMMOBILE SUB. 3 CAT. C1 CLASSE 7 SUPERFICIE CATASTALE MQ 36

Data: 08/01/2016 - n. T335680 - Richiedente: RNDMCL03F05A669C

**Agenzia del Territorio
CATASTO FABBRICATI
Ufficio Provinciale di
Foggia**

Dichiarazione protocollo n. PG0010039 del 20/01/2011

Planimetria di u.i.u. in Comune di San Ferdinando Di Puglia

Via Sant'Antonio

civ. SM

Identificativi Catastali:

Sesione:

Foglio: 8

Particella: 4250

Subalterno: 3

Compilata da:

Procida Fernando

Isoritto all'albo:

Geometri

Prov. Barletta Andria Tra N. 230


Scheda n. 1

Scala 1:200

PIANTA PIANO TERRA


H= 3,70 mt.

VIA DA DENOMINARSI

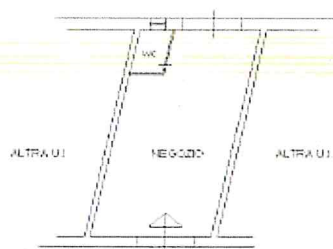

SUB 1
BCHC

Nord

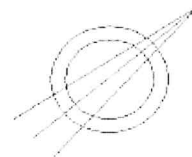

Catasto dei Fabbricati - Sezione al 08/01/2016 - Comune di SAN FERDINANDO DI PUGLIA (FG) - c. Foglio 8 - Particella 4250 - Subalterno 3 -
VIA SANT' ANTONIO n. 5N Piano T

Tramite planimetria in atti

Data: 08/01/2016 - n. T335680 - Richiedente: RNDMCL03F05A669C

Totale schede: 1 - Formato di acquisizione: A4(210x297) - Formato stampa richiedente: A4(210x297)

IMMOBILE SUB. 4 CAT. C1 CLASSE 7 SUPERFICIE CATASTALE MQ 36


Data: 08/01/2016 - n. T336251 - Richiedente: RNDMLCL63P05A669C

Agenzia del Territorio CATASTO FABBRICATI Ufficio Provinciale di Foggia		Dichiarazione protocollo n. PG001003P del 10/01/2011 Planimetria di u.s.u. in Comune di San Ferdinando Di Puglia Via Sant'antonio civ. SM	
		Identificativi Catastali: Sezione: Foglio: 8 Particella: 4250 Subalterno: 4	Compilata da: Procidia Fernando Isolato all'albo: Geometri Prov. Barletta Andria Tra N. 230
Scheda n. 1 Scala 1:200			

PIANTA PIANO TERRA

H= 3,70 mt.

VIA DA DENOMINARSI

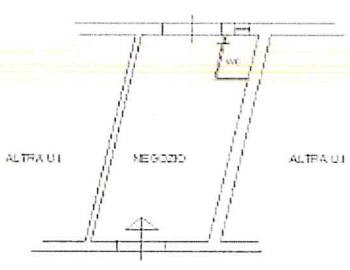

Nord

Casa dei Fabbricati - Situazione 10/01/2016 - Comune di SAN FERDINANDO DI PUGLIA (FG) - < Foglio 8 - Particella 4250 - Subalterno 4 >
 VIASANT'ANTONIO n. SM PISO I

Ultima planimetria in atti
 Data: 08/01/2016 - n. T336251 - Richiedente: RNDMLCL63P05A669C
 Totale schede: 1 - Formato di acquisizione: A4(210x297) - Formato stampa richiesto: A4(210x297)

IMMOBILE SUB. 5 CAT. C1 CLASSE 7 SUPERFICIE CATASTALE MQ 22


Data: 08/01/2016 - n. T336488 - Richiedente: RNDMCLG3P05A669C

Agenzia del Territorio CATASTO FABBRICATI Ufficio Provinciale di Foggia	Dissestazione protocollo n. PG0010039 del 20/01/2011 Planimetria da u.i.u. in Comune di San Ferdinando Di Puglia Via Sant'antonio civ. SM	
	Identificativi Catastali: Sezione: Foglio: 8 Particella: 4250 Subalterno: 5	Compilata da: Procidia Fernando Iscritto all'albo: Geometri Prov. Barletta Andria Tra N. 230

Scheda n. 1 Scala 1:200

PIANTA PIANO TERRA
H= 3,70 mt.

VIA DA DENOMINARSI

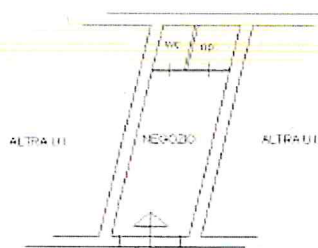

Nord

Catasto dei Fabbricati - Sezione al 08/01/2016 - Comune di SAN FERDINANDO DI PUGLIA (BS 9) - < Foglio 8 - Particella 4250 - Subalterno 5 >
VIA SANT'ANTONIO n. SM Piano T

Ultima planimetria in atti

Data: 08/01/2016 - n. T336488 - Richiedente: RNDMCLG3P05A669C

Totale schede: 1 - Formato di acquisizione: A4(210x297) - Formato stampa richiedente: A4(210x297)

Visura storica per immobile
Situazione degli atti informatizzati al 08/01/2026

Dati della richiesta	Comune di SAN FERDINANDO DI PUGLIA (Codice:H839)
Catasto Fabbricati	Provincia di FOGGIA Foglio: 8 Particella: 4250 Sub.: 3

INTESTATO

1	COMUNE DI SAN FERDINANDO DI PUGLIA sede in SAN FERDINANDO DI PUGLIA (BT)	81000710713*	(1) Proprieta' 1/1
---	--	--------------	--------------------

Unità immobiliare dal 28/08/2013

N.	DATI IDENTIFICATIVI				DATI DI CLASSAMENTO						DATI DERIVANTI DA		
	Sezione Urbana	Foglio	Particella	Sub	Zona Cens.	Micro Zona	Categoria	Classe	Consistenza	Superficie Catastale	Rendita		
1		8	4250	3			C/1	7	30 m ²	Totale: 36 m ²	Euro 670,88	Variazione del 28/08/2013 - Inserimento in viaura dei dati di superficie.	
Indirizzo VIA SANT' ANTONIO n. SN Piano T													
Notifica Notifica effettuata con protocollo n. FG0218230 del 25/07/2011													
Annotazioni											Partita		Mod.48
di studio: classamento a rendita superficie /4 m. 701/0010													

Mappali Terreni Correlati
Codice Comune H839 - Foglio 8 - Particella 4250

Situazione dell'unità immobiliare dal 03/05/2011

N.	DATI IDENTIFICATIVI				DATI DI CLASSAMENTO						DATI DERIVANTI DA
	Sezione Urbana	Foglio	Particella	Sub	Zona Cens.	Micro Zona	Categoria	Classe	Consistenza	Superficie Catastrale	
1		8	4250	3			C/1	7	30 m ²		Euro 670,88
Indirizzo	VIA SANT' ANTONIO n. SN Piano T										
Notifica	Notifica effettuata con protocollo n. FG0218230 del 25/07/2011										
							Parrila		Mod.58		
VARIAZIONE NEL CLASSAMENTO del 03/05/2011 Pratica n. FG0130331 in atti dal 03/05/2011 VARIAZIONE DI CLASSAMENTO (n. 22337.1/2011)											

Visura storica per immobile
Situazione degli atti informatizzati al 08/01/2026

Dati della richiesta	Comune di SAN FERDINANDO DI PUGLIA (Codice:H839)
Catasto Fabbricati	Provincia di FOGGIA Foglio: 8 Particella: 4250 Sub.: 4

INTESTATO

1	COMUNE DI SAN FERDINANDO DI PUGLIA sede in SAN FERDINANDO DI PUGLIA (BT)		81000710715*	(1) Proprieta' 1/1
---	--	--	--------------	--------------------

Unità immobiliare dal 28/08/2013

N.	DATI IDENTIFICATIVI				DATI DI CLASSEAMENTO						DATI DERIVANTI DA	
	Sezione Urbana	Foglio	Particella	Sub	Zona Cens.	Micro Zona	Categoria	Classe	Consistenza	Superficie Catastale		Rendita
1		8	4250	4			C/1	7	32 m ²	Totale: 36 m ²	Euro 715,60	Variazione del 28/08/2013 - Inserimento in visura dei dati di superficie.
Indirizzo	VIA SANT'ANTONIO n. 21 Piano T											
Notifica	Notifica effettuata con protocollo n. FG0218230 del 25/07/2011											
Annotazioni	di studio: classamento e rendita certificati (d.m. 701/94)						Partita		Mod.58			

Mappali Terreni Correlati

Codice Comune H839 - Foglio 8 - Particella 4250

Situazione dell'unità immobiliare dal 03/05/2011

N.	DATI IDENTIFICATIVI				DATI DI CLASSAMENTO						DATI DERIVANTI DA	
	Sezione Urbana	Foglio	Particella	Sub	Zona Cens.	Micro Zona	Categoria	Classe	Consistenza	Superficie Catastale		Rendita
1		8	4250	4			C/1	7	32 m²		Euro 715,60	VARIAZIONE NEL CLASSAMENTO del 03/05/2011 Pratica n. FG0130531 in atti dal 03/05/2011 VARIAZIONE DI CLASSAMENTO (n. 22337/1/2011)
Indirizzo VIA SANT'ANTONIO L. SN Piano T												
Notifica	Notifica effettuata con protocollo n. FG0218230 del 25/07/2011						Partita		Mod.58			

Visura storica per immobile
Situazione degli atti informatizzati al 08/01/2026

Dati della richiesta	Comune di SAN FERDINANDO DI PUGLIA (Codice:H839)
Catasto Fabbricati	Provincia di FOGGIA Foglio: 8 Particella: 4250 Sub.: 5

INTESTATO

1	COMUNE DI SAN FERDINANDO DI PUGLIA sede in SAN FERDINANDO DI PUGLIA (BT)	81000710715*	(1) Proprietà 1/1
---	--	--------------	-------------------

Unità immobiliare dal 28/08/2013

N.	DATI IDENTIFICATIVI				DATI DI CLASSAMENTO						DATI DERIVANTI DA	
	Sezione Urbana	Foglio	Particella	Sub	Zona Cens.	Micro Zona	Categoria	Classe	Consistenza	Superficie Catastale		Rendita
1		8	4250	5			C/1	7	20 m²	Totale: 22 m²	Euro 447,25	Variazione del 28/08/2013 - Inserimento in visura dei dati di superficie.
Indirizzo		VIA SANT' ANTONIO n. SN Piano T										
Notifica		Notifica effettuata con protocollo n. FG0218230 del 25/07/2011					Partita		Mod.58			
Annotazioni		di studio: classamento e rendita rettificati (d.m. 701/94)										

Mappali Terreni Correlati
Codice Comune H839 - Foglio 8 - Particella 4250

Situazione dell'unità immobiliare dal 03/05/2011

N.	DATI IDENTIFICATIVI				DATI DI CLASSAMENTO						DATI DERIVANTI DA
	Sezione Urbana	Foglio	Particella	Sub	Zona Cens.	Micro Zona	Categoria	Classe	Consistenza	Superficie Catastrale	
1		8	4250	5			C/1	7	20 m ²		Euro 447,25
Indirizzo					VIA SANT' ANTONIO n. SN Piano I						
Nota	Notifica effettuata con protocollo n. FG0218230 del 25/07/2011				Partita			Mod.58			
VARIAZIONE NEL CLASSAMENTO del 03/05/2011 Pratica n. FG0130331 in atti dal 03/05/2011 VARIAZIONE DI CLASSAMENTO (n. 22337.1/2011)											



**COMUNE DI SAN FERDINANDO DI PUGLIA
PROV. DI FOGGIA
SETTORE ASSETTO DEL TERRITORIO
SERVIZIO URBANISTICO**

CERTIFICATO DI ABITABILITA' E/O AGIBILITA'

IL SINDACO

- Premesso che con delibera di Consiglio Comunale n.41 del 31.1.1980, esecutiva a termini di legge, venne approvato il progetto dei lavori di costruzione del mercato rionale in via S. Antonio, costituito da n.7 box, come da retrostante planimetria;
- che i lavori relativi risultano essere stati ultimati in data 29.5.1984;
- Visto il certificato di collaudo statico in data 23.12.1992, redatto dall'ing. Luigi Doronzo, depositato presso il Genio Civile di Foggia in data 12.1.1993 al n.187;
- Visto che l'U.T.C. ha riscontrato che le opere sono conformi al progetto approvato;
- che le Ditte assegnatarie dei citati box si sono impegnate a ristrutturare gli stessi adeguando gli impianti ivi esistenti alle vigenti Norme in materia, ivi compreso piccole varianti distributive interne;
- Visto che la citata struttura è allacciata alla rete fognante ed alla rete idrica cittadina, nonché alla rete di energia elettrica e, quindi, è regolarmente servita;
- Viste le vigenti norme in materia;
- Visto il vigente P. di F. con annesso R.E. nonché il Regolamento Comunale d'Igiene;

CERTIFICA

che il box n. 2 a piano terra, adibito ad attività commerciale, sito presso il mercatino rionale di via S. Antonio, e composto da n° 1 vano utile a piano terra per una superficie complessiva di circa mq. 24 (utile) è idoneo ad essere utilizzato.


La Ditta assegnataria è tenuta ad adeguare gli impianti esistenti ed a presentare la relativa dichiarazione di conformità dell'impianto alla regola d'arte, resa dalla ditta installatrice, ai sensi della Legge 46/1990.

San Ferdinando di Puglia, li 29 GEN. 1997

IL SINDACO
dr. Michele LAMACCHIA



Mercatino rionale via S. Antonio

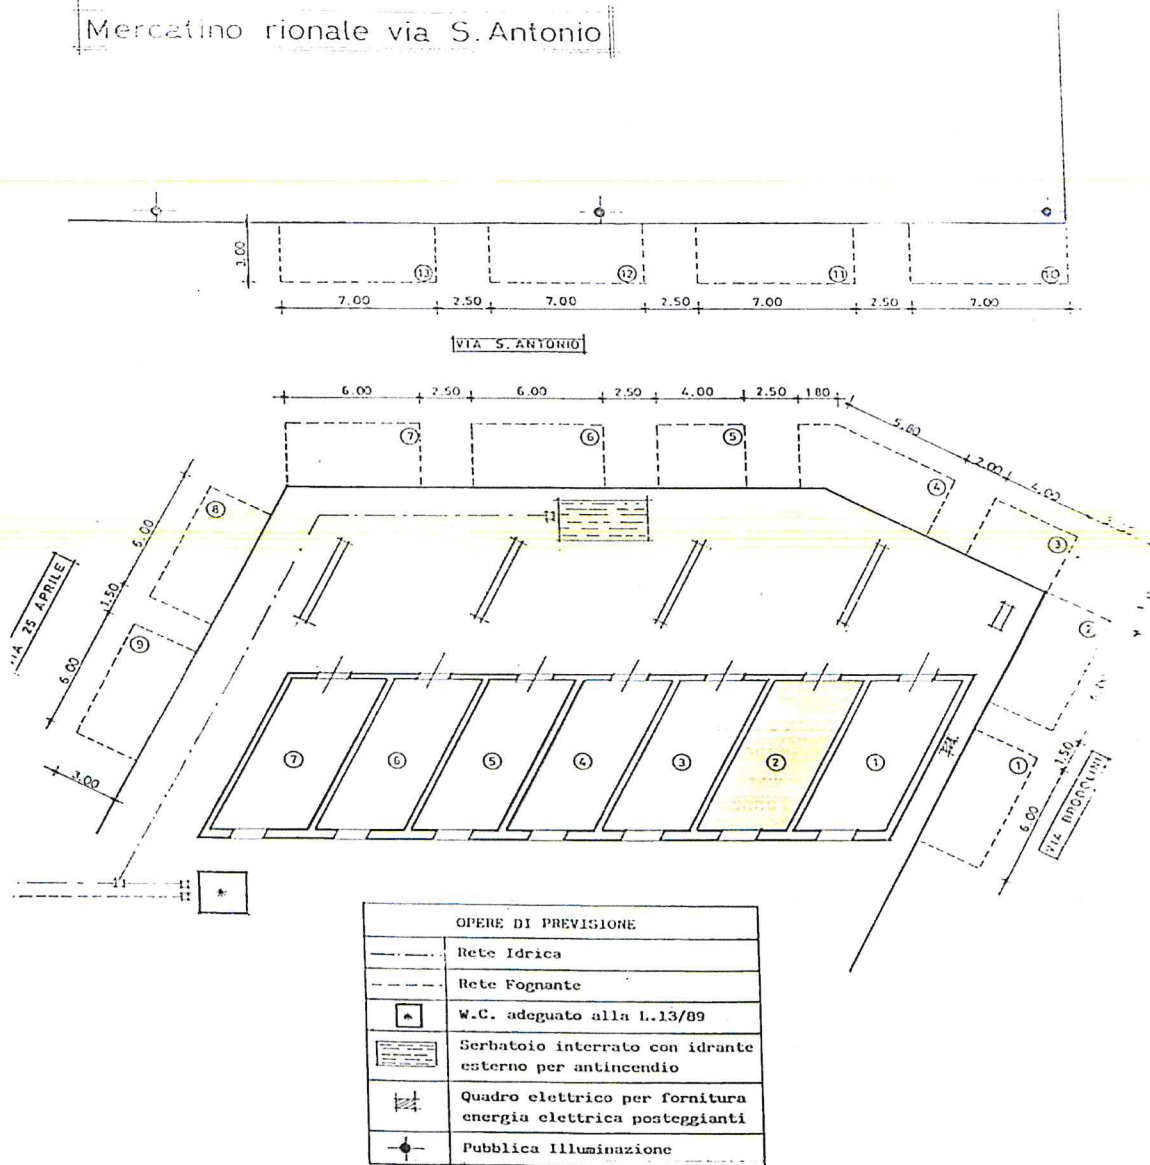



**COMUNE DI SAN FERDINANDO DI PUGLIA
PROV. DI FOGGIA
SETTORE ASSETTO DEL TERRITORIO
SERVIZIO URBANISTICO**

CERTIFICATO DI ABITABILITA' E/O AGIBILITA'

IL SINDACO

- Premesso che con delibera di Consiglio Comunale n.41 del 31.1.1980, esecutiva a termini di legge, venne approvato il progetto dei lavori di costruzione del mercato rionale in via S. Antonio, costituito da n.7 box, come da retrostante planimetria;
 - che i lavori relativi risultano essere stati ultimati in data 29.5.1984;
- Visto il certificato di collaudo statico in data 23.12.1992, redatto dall'ing. Luigi Doronzo, depositato presso il Genio Civile di Foggia in data 12.1.1993 al n.187;
- Visto che l'U.T.C. ha riscontrato che le opere sono conformi al progetto approvato;
 - che le Ditte assegnatarie dei citati box si sono impegnate a ristrutturare gli stessi adeguando gli impianti ivi esistenti alle vigenti Norme in materia, ivi compreso piccole varianti distributive interne;
- Visto che la citata struttura è allacciata alla rete fognante ed alla rete idrica cittadina, nonché alla rete di energia elettrica e, quindi, è regolarmente servita;
- Viste le vigenti norme in materia;
- Visto il vigente P. di F. con annesso R.E. nonché il Regolamento Comunale d'Igiene;

CERTIFICA


che il box n. 3 a piano terra, adibito ad attività commerciale, sito presso il mercatino rionale di via S. Antonio, e composto da n° 1 vano utile a piano terra per una superficie complessiva di circa mq. 24 (utile) è idoneo ad essere utilizzato.

La Ditta assegnataria è tenuta ad adeguare gli impianti esistenti ed a presentare la relativa dichiarazione di conformità dell'impianto alla regola d'arte, resa dalla ditta installatrice, ai sensi della Legge 46/1990.

San Ferdinando di Puglia, li

IL SINDACO
dr. Michele LAMACCHIA

Mercatino rionale via S. Antonio

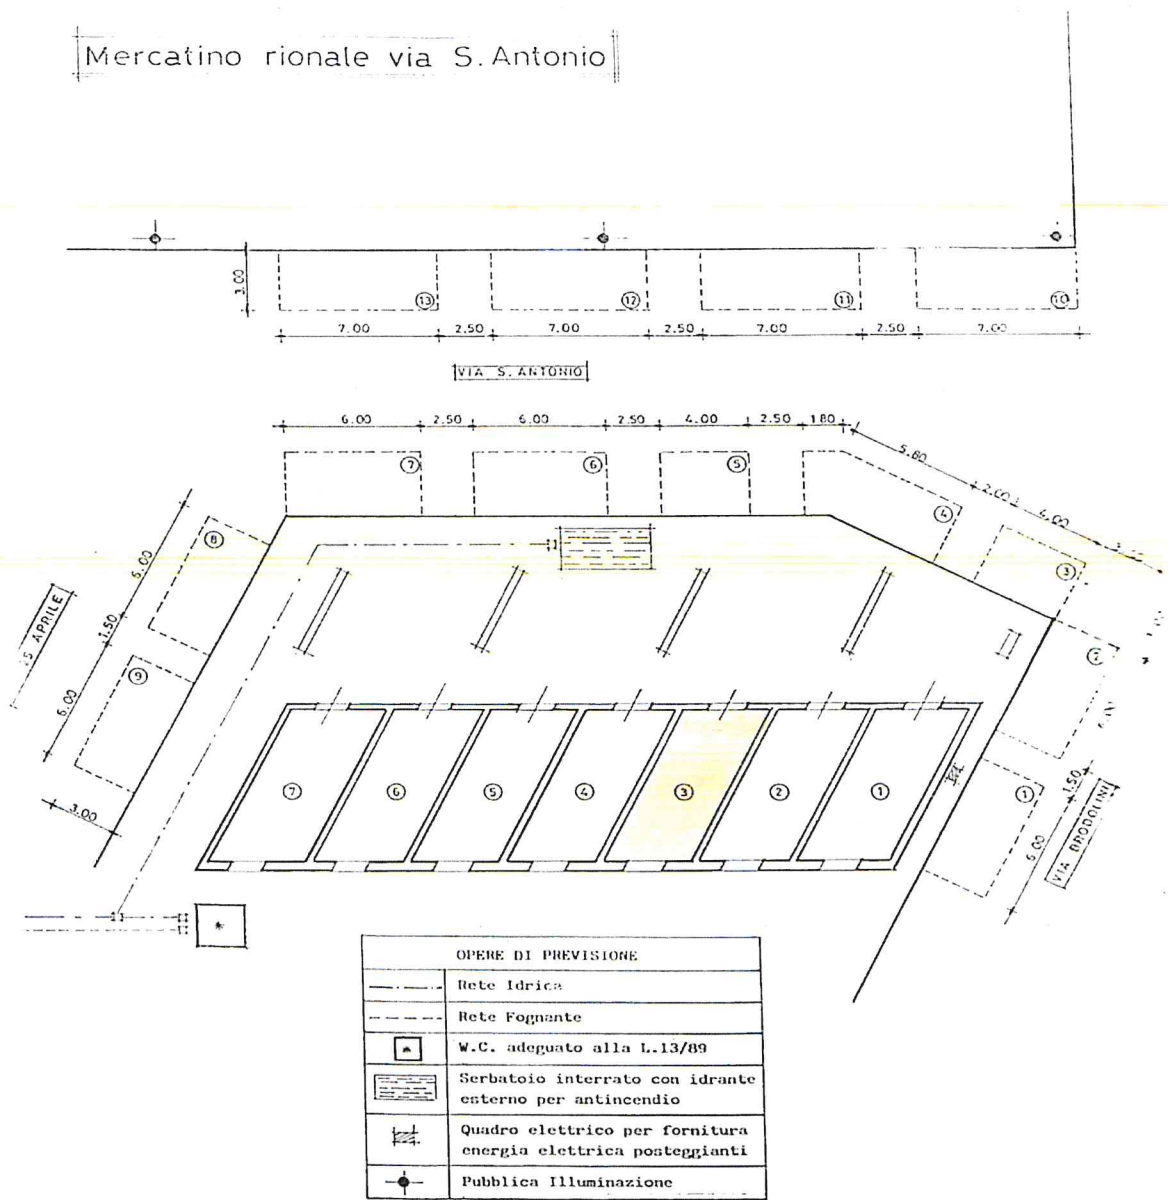



**COMUNE DI SAN FERDINANDO DI PUGLIA
PROV. DI FOGGIA
SETTORE ASSETTO DEL TERRITORIO
SERVIZIO URBANISTICO**

CERTIFICATO DI ABITABILITA' E/O AGIBILITA'

IL SINDACO

- Premesso che con delibera di Consiglio Comunale n.41 del 31.1.1980, esecutiva a termini di legge, venne approvato il progetto dei lavori di costruzione del mercato rionale in via S. Antonio, costituito da n.7 box, come da retrostante planimetria;
 - che i lavori relativi risultano essere stati ultimati in data 29.5.1984;
- Visto il certificato di collaudo statico in data 23.12.1992, redatto dall'ing. Luigi Doronzo, depositato presso il Genio Civile di Foggia in data 12.1.1993 al n.187;
- Visto che l'U.T.C. ha riscontrato che le opere sono conformi al progetto approvato;
 - che le Ditte assegnatarie dei citati box si sono impegnate a ristrutturare gli stessi adeguando gli impianti ivi esistenti alle vigenti Norme in materia, ivi compreso piccole varianti distributive interne;
- Visto che la citata struttura è allacciata alla rete fognante ed alla rete idrica cittadina, nonché alla rete di energia elettrica e, quindi, è regolarmente servita;
- Viste le vigenti norme in materia;
- Visto il vigente P. di F. con annesso R.E. nonché il Regolamento Comunale d'Igiene;


CERTIFICA

che il box n. 4 a piano terra, adibito ad attività commerciale, sito presso il mercatino rionale di via S. Antonio, e composto da n° 1 vano utile a piano terra per una superficie complessiva di circa mq. 16 (utile) è idoneo ad essere utilizzato.


La Ditta assegnataria è tenuta ad adeguare gli impianti esistenti ed a presentare la relativa dichiarazione di conformità dell'impianto alla regola d'arte, resa dalla ditta installatrice, ai sensi della Legge 46/1990.

San Ferdinando di Puglia, li

IL SINDACO
dr. Michele LAMACCHIA

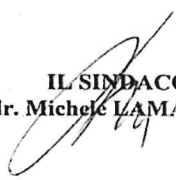

Mercatino rionale via S. Antonio

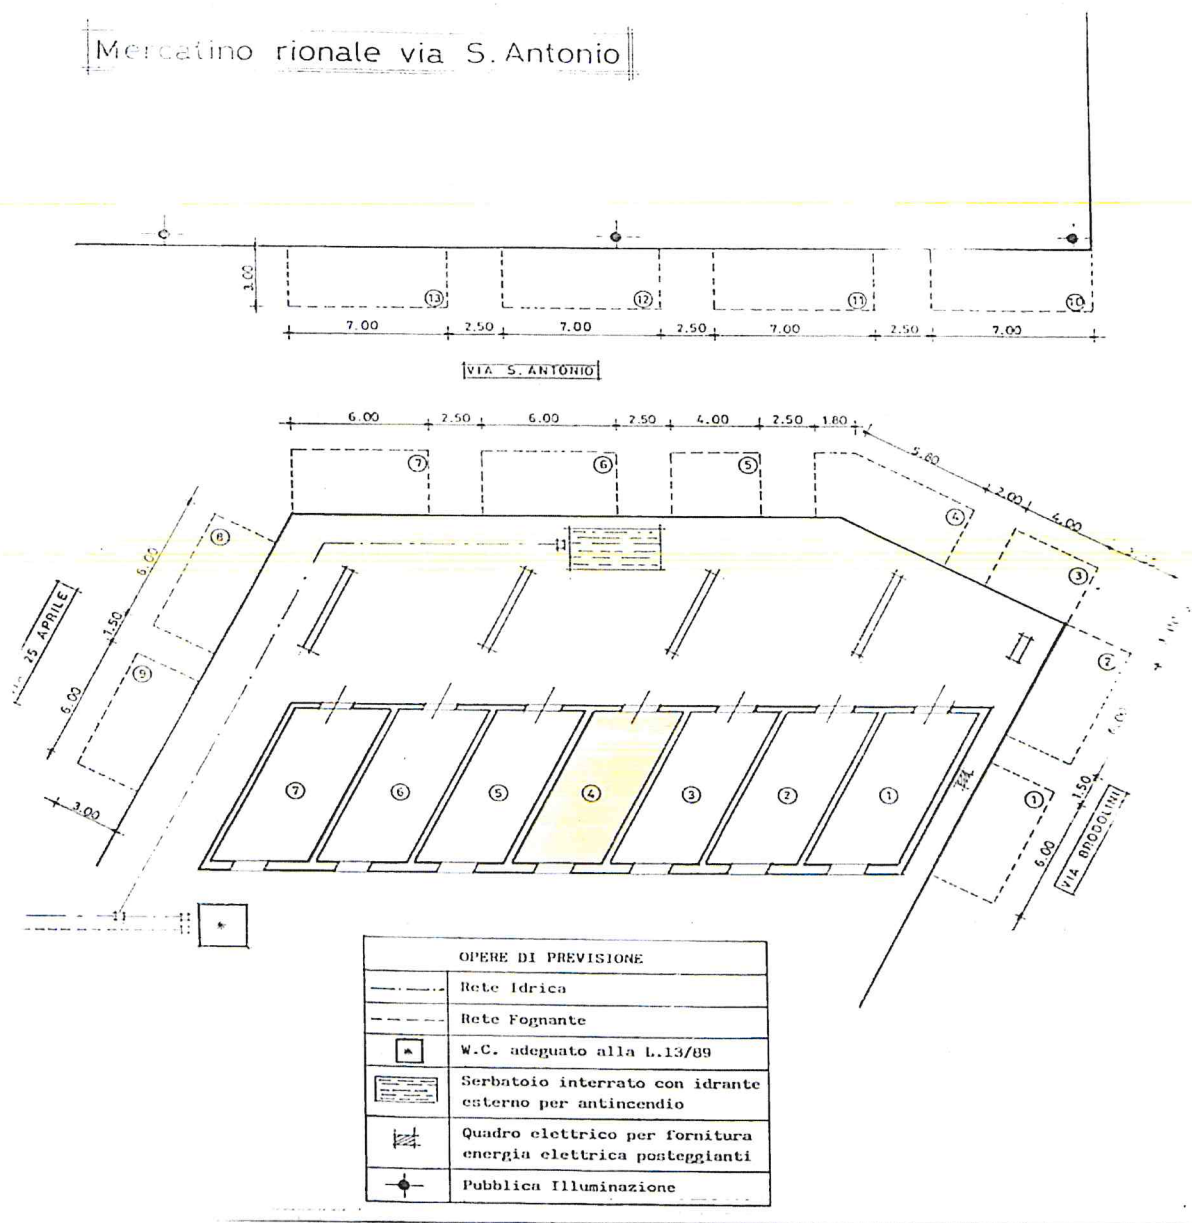

OPERE DI PREVISIONE	
	Rete Idrica
	Rete Fognante
	W.C. adeguato alla L.13/89
	Serbatoio interrato con idrante esterno per antincendio
	Quadro elettrico per fornitura energia elettrica posteggianti
	Pubblica Illuminazione